



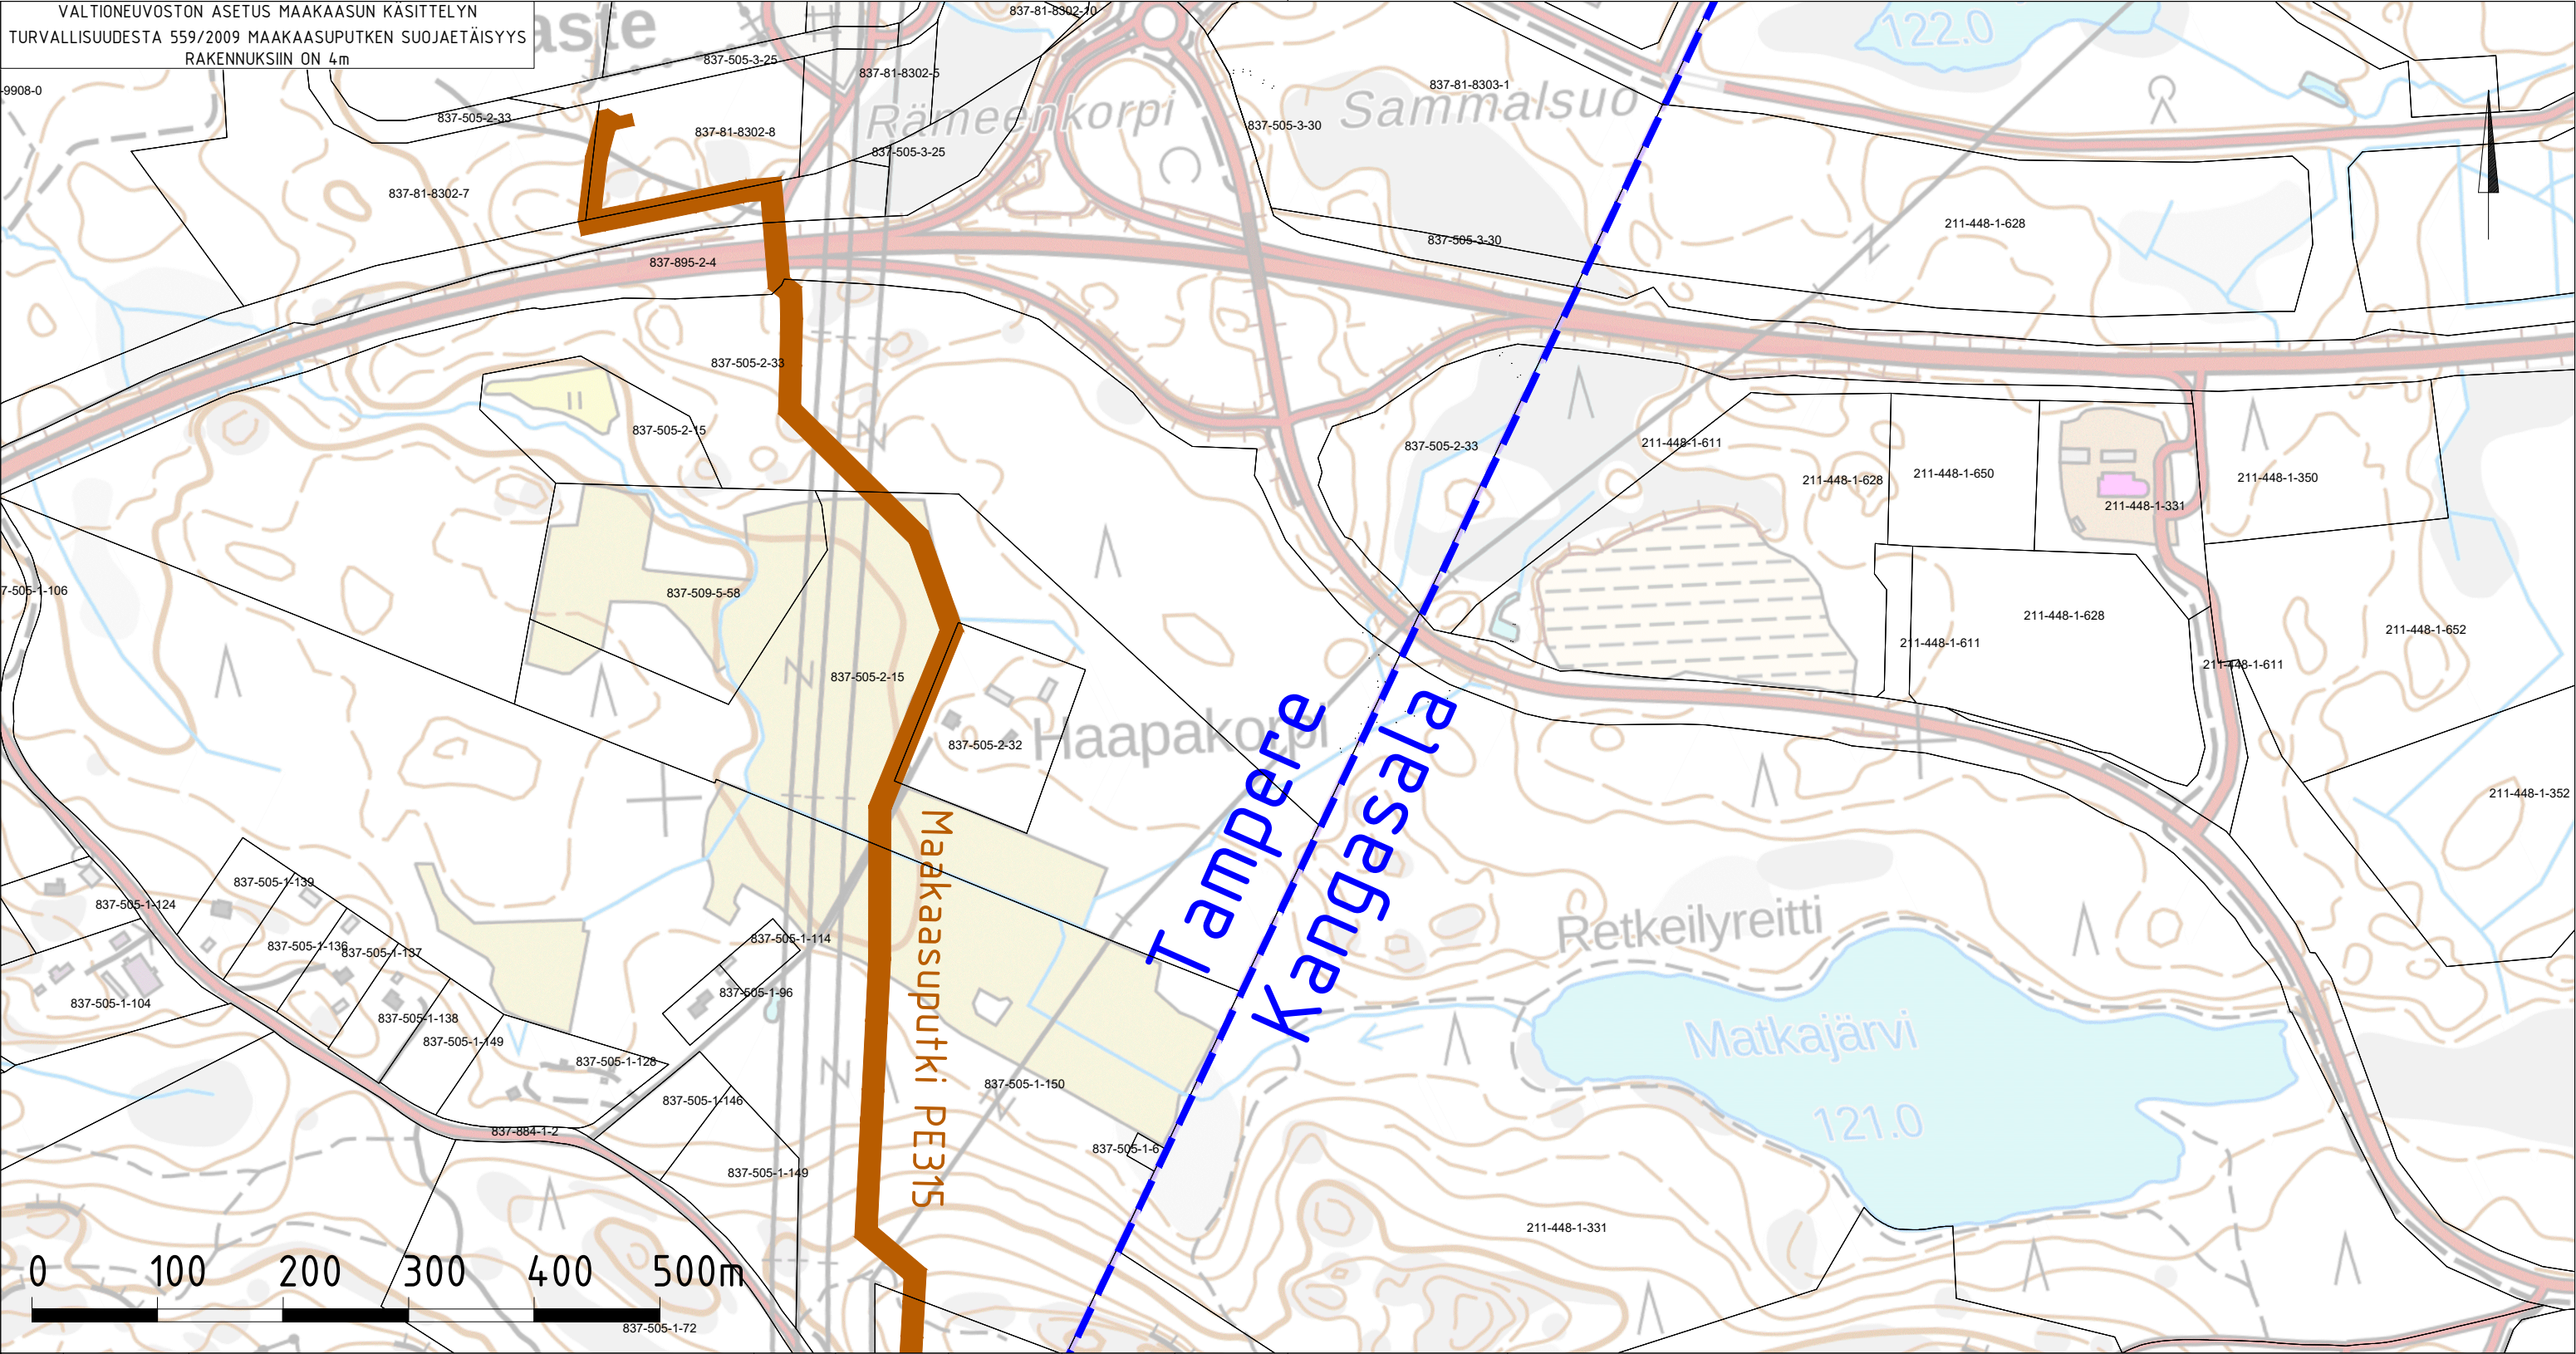


								NRO •	Tampere-Kangasala-yhdysputki PE315 TS 2026					
								TASOKOORDINAATISTO	LIITTYY			PIIRUSTUSNUMERO		GASGRID
								ETRS-GK24	KORVAA			60000363		
									KORVATTU			01-07-00606		
								KORKEUSJÄRJESTELMÄ	ASEMAKAAVA					
								N2000	LIIKENNES.					
2	02.12.2025	MITTAKAAVA PÄIVITETTY 1:5 000	FC	x	EMÄ	MLE	TPY		VIIM. REVISIO	LEHTI	PAPERIKOKO	FCG Osmontie 34 00610 HELSINKI 010 4090 www.fcg.fi		
1	19.11.2025	LUNASTUSLUPAHAKEMUSTA VARTEN	FC	x	EMÄ	MLE	TPY		2	1 (12)	A3			
REV.	PÄIVÄMÄÄRÄ	KUVAUS	VAIHE	TYÖNUMERO	LAAT.	TARK.	HYV.	1:5 000						

VALTIONEUVOSTON ASETUS MAAKAASUN KÄSITTELYN
TURVALLISUUDESTA 559/2009 MAAKAASUPUTKEN SUOJAETÄISYYS
RAKENNUKSIIN ON 4m

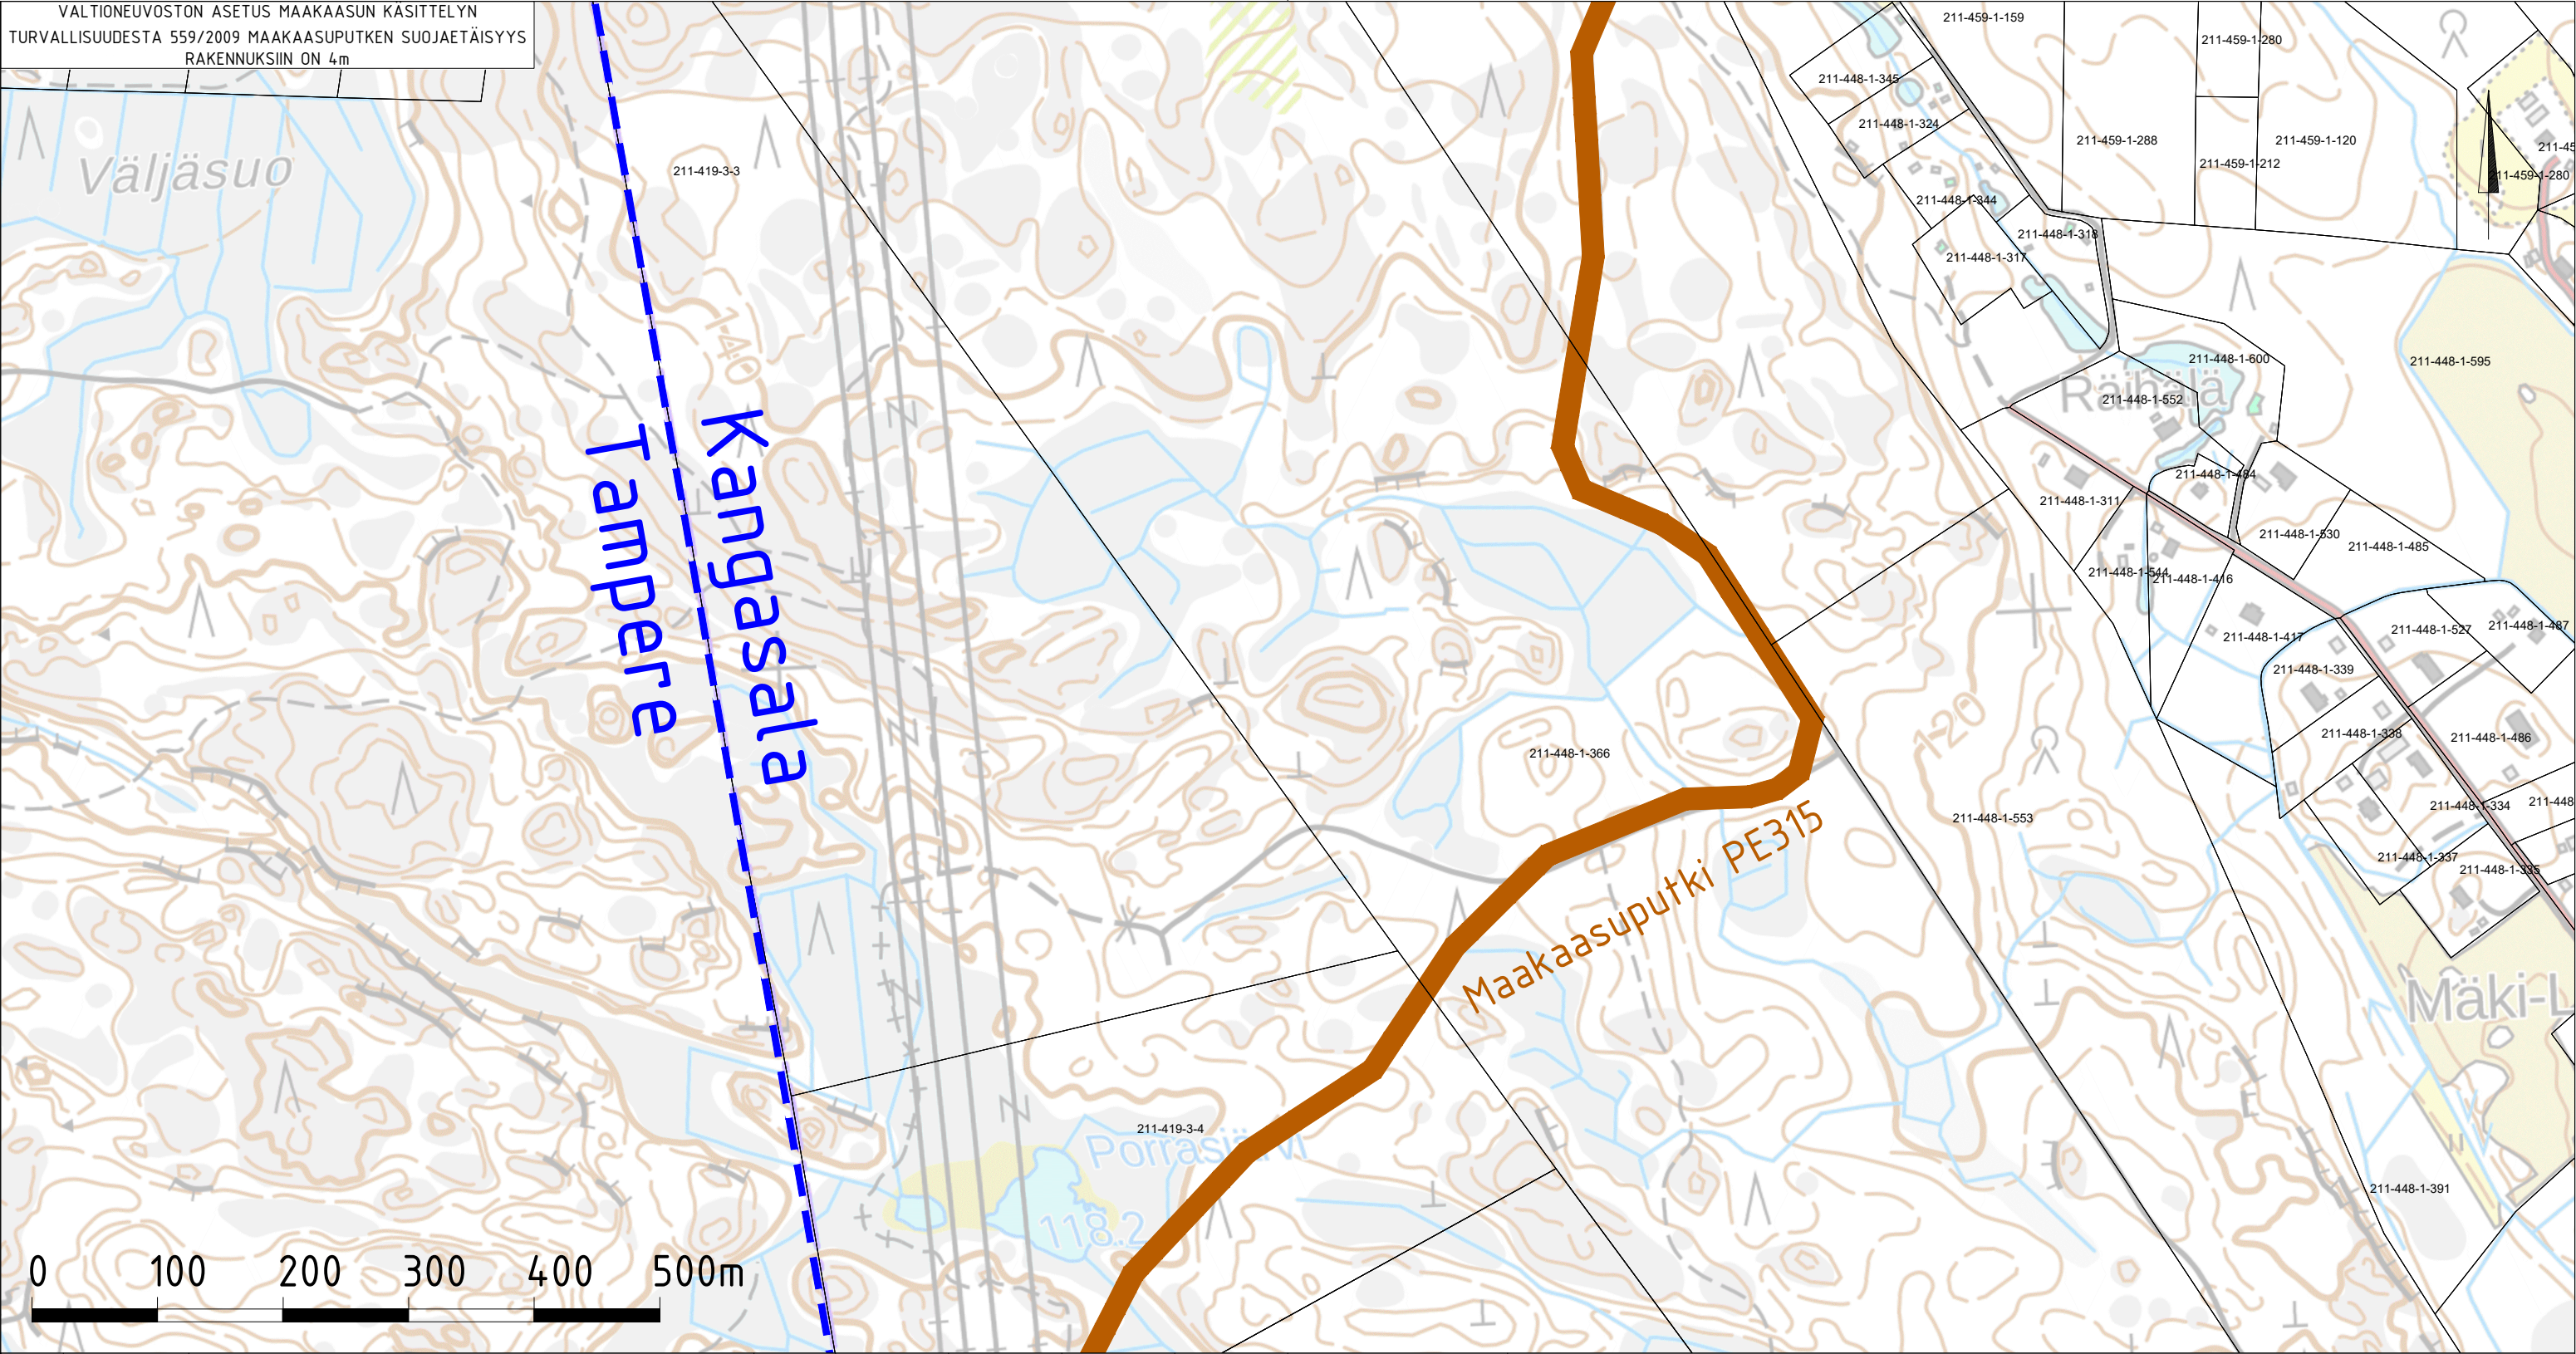


								NRO •	Tampere-Kangasala-yhdysputki PE315 TS 2026					
									Linjauskartta					
							TASOKOORDINAATISTO ETRS-GK24		LIITTYY		PIIRUSTUSNUMERO			
									KORVAA		60000363			
							KORKEUSJÄRJESTELMÄ N2000		KORVATTU		01-07-00606			
								ASEMAKAAVA						
2	02.12.2025	MITTAKAAVA PÄIVITETTY 1:5 000	FC	x	EMÄ	MLE	TPY		LIIKENNES.		 Osmontie 34 00610 HELSINKI 010 4090 www.fcg.fi			
1	19.11.2025	LUNASTUSLUPAHAKEMUSTA VARTEN	FC	x	EMÄ	MLE	TPY	MK	VIIM. REVISIO	LEHTI				PAPERIKOKO
REV.	PÄIVÄMÄÄRÄ	KUVAUS	VAIHE	TYÖNUMERO	LAAT.	TARK.	HYV.	1:5 000	2	3 (12)	A3			

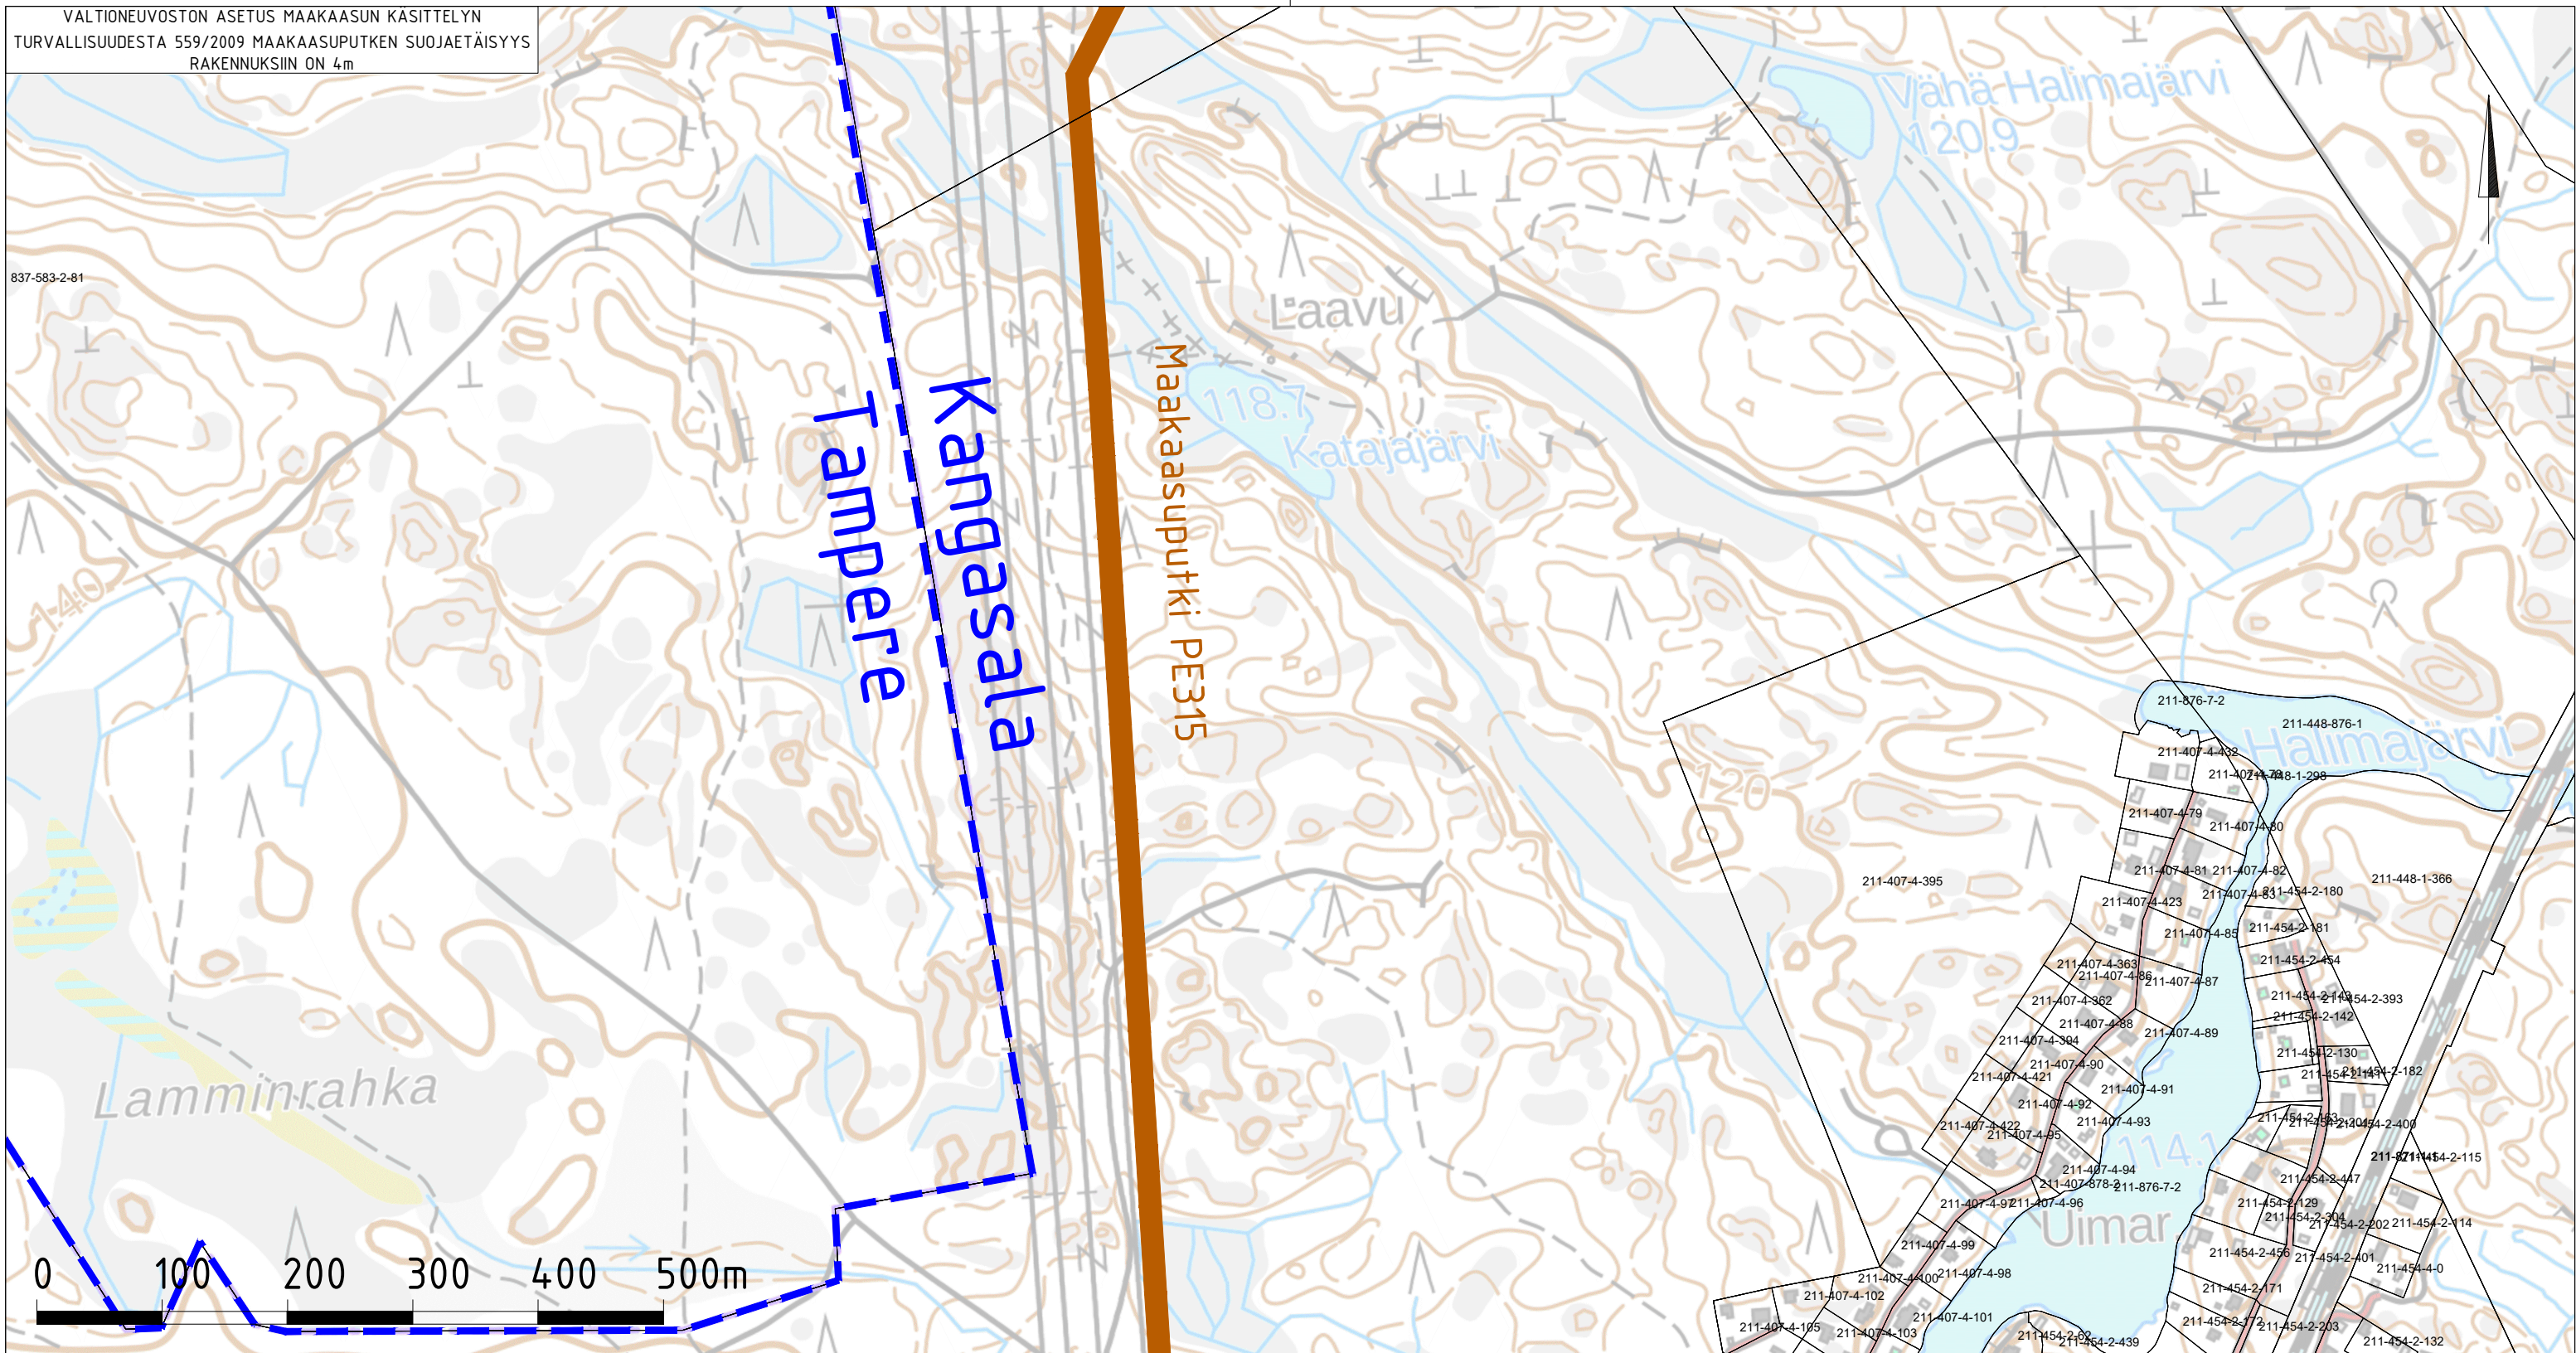

								NRO .	Tampere-Kangasala-yhdysputki PE315 TS 2026				
									TASOKOORDINAATISTO ETRS-GK24	Linjauskartta			
										LIITTYY		PIIRUSTUSNUMERO	
										KORVAA		60000363 01-07-00606	
										KORVATTU			
								KORKEUSJÄRJESTELMÄ N2000	ASEMAKAAVA		GASGRID 		
								LIIKENNES.					
2	02.12.2025	MITTAKAAVA PÄIVITETTY 1:5 000	FC	x	EMÄ	MLE	TPY	MK 1:5 000	VIIM. REVISIO 2	LEHTI 4 (12)	PAPERIKOKO A3	FCG  Osmontie 34 00610 HELSINKI 010 4090 www.fcg.fi	
1	19.11.2025	LUNASTUSLUPAHAKEMUSTA VARTEN	FC	x	EMÄ	MLE	TPY						
REV.	PÄIVÄMÄÄRÄ	KUVAUS	VAIHE	TYÖNUMERO	LAAT.	TARK.	HYV.						

VALTIONEUVOSTON ASETUS MAAKAASUN KÄSITTELYN
TURVALLISUUDESTA 559/2009 MAAKAASUPUTKEN SUOJAETÄISYYS
RAKENNUKSIIN ON 4m

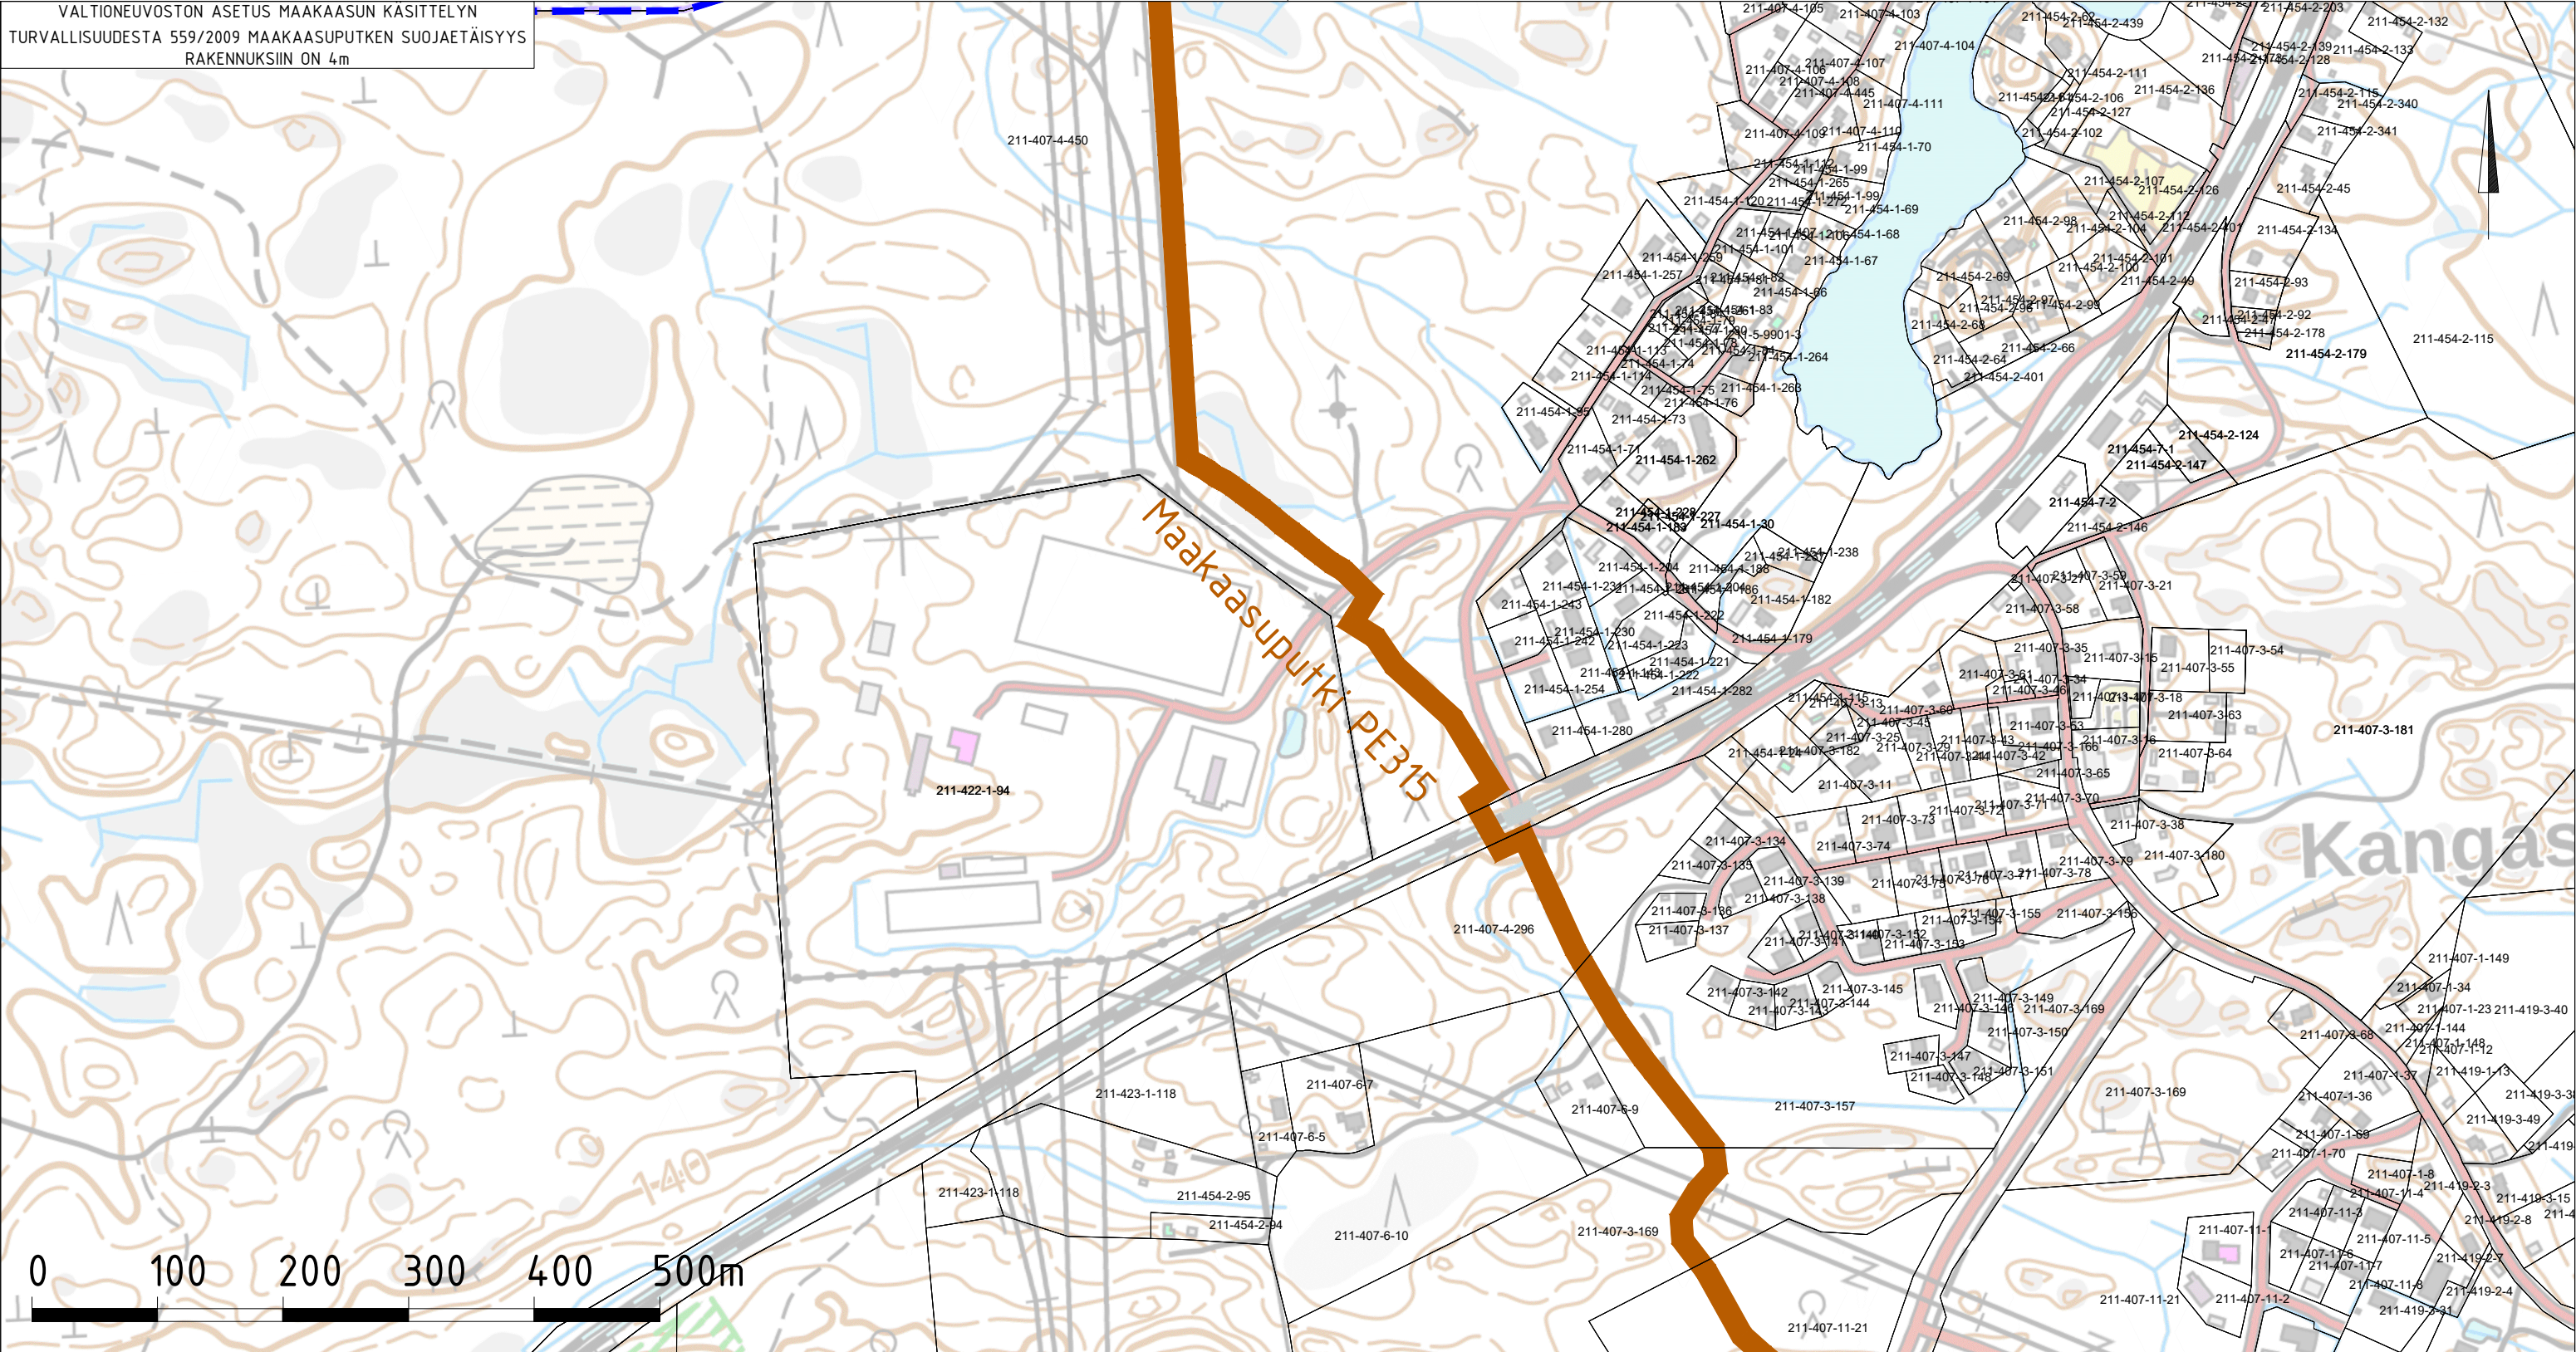

								NRO •	Tampere-Kangasala-yhdysputki PE315 TS 2026							
									Linjauskartta							
									TASOKOORDINAATISTO		LIITTYY		PIIRUSTUSNUMERO		60000363 01-07-00606 GASGRID	
									ETRS-GK24		KORVAA					
									KORVATTU							
2	02.12.2025	MITTAKAAVA PÄIVITETTY 1:5 000	FC	x	EMÄ	MLE	TPY	KORKEUSJÄRJESTELMÄ		ASEMAKAAVA						
								N2000		LIIKENNES.				FCG Osmontie 34 00610 HELSINKI 010 4090 www.fcg.fi		
1	19.11.2025	LUNASTUSLUPAHAKEMUSTA VARTEN	FC	x	EMÄ	MLE	TPY	MK		VIIM. REVISIO		LEHTI			PAPERIKOKO	
REV.	PÄIVÄMÄÄRÄ	KUVAUS	VAIHE	TYÖNUMERO	LAAT.	TARK.	HYV.	1:5 000		2		5 (12)			A3	

								NRO •	Tampere-Kangasala-yhdysputki PE315 TS 2026						
									Linjauskartta						
										TASOKOORDINAATISTO		LIITTYY		PIIRUSTUSNUMERO	
										ETRS-GK24		KORVAA		60000363	
								KORKEUSJÄRJESTELMÄ	KORVATTU		ASEMAKAAVA		01-07-00606		
									N2000		LIIKENNES.				
2	02.12.2025	MITTAKAAVA PÄIVITETTY 1:5 000	FC	x	EMÄ	MLE	TPY	MK	VIIM. REVISIO	LEHTI	PAPERIKOKO	 Osmontie 34 00610 HELSINKI 010 4090 www.fcg.fi			
1	19.11.2025	LUNASTUSLUPAHAKEMUSTA VARTEN	FC	x	EMÄ	MLE	TPY	1:5 000	2	6 (12)	A3				
REV.	PÄIVÄMÄÄRÄ	KUVAUS	VAIHE	TYÖNUMERO	LAAT.	TARK.	HYV.								