



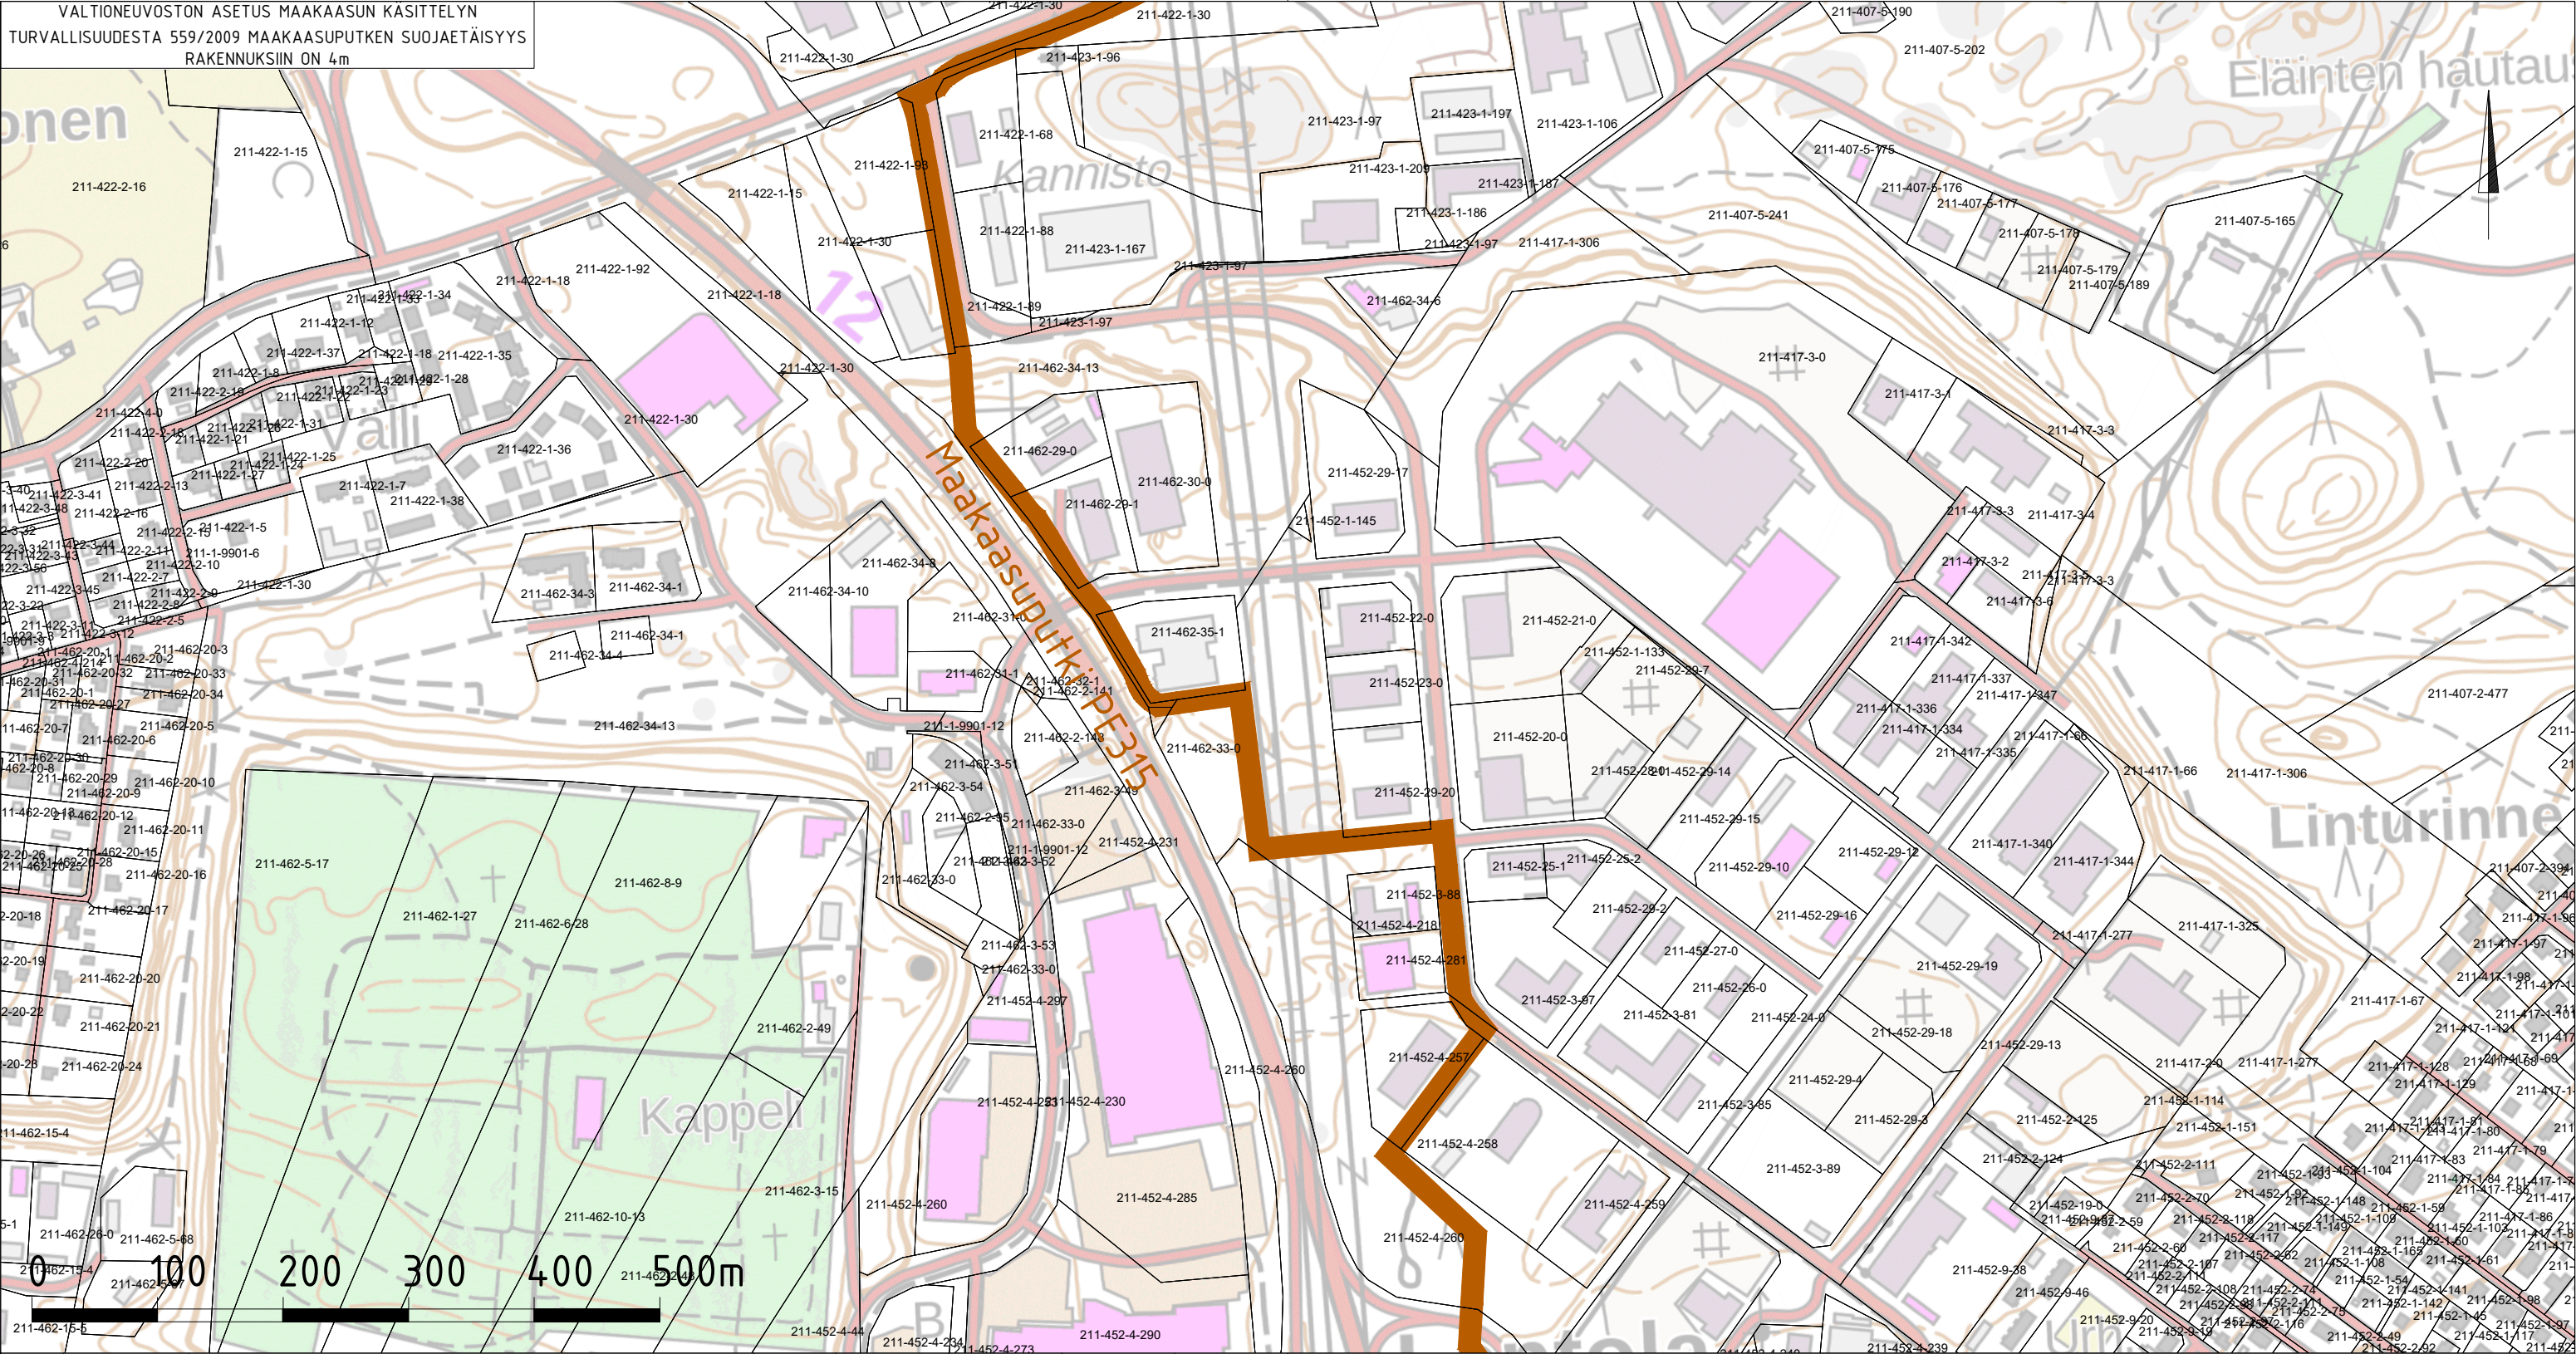


								NRO •	Tampere-Kangasala-yhdysputki PE315 TS 2026						
									Linjauskartta						
									TASOKOORDINAATISTO		LIITTYY		PIIRUSTUSNUMERO		GASGRID
									ETRS-GK24		KORVAA		60000363		
									KORKEUSJÄRJESTELMÄ		KORVATTU		01-07-00606		
2	02.12.2025	MITTAKAAVA PÄIVITETTY 1:5 000	FC	x	EMÄ	MLE	TPY	N2000		ASEMAKAAVA					
1	19.11.2025	LUNASTUSLUPAHAKEMUSTA VARTEN	FC	x	EMÄ	MLE	TPY	MK		LIIKENNES.					
REV.	PÄIVÄMÄÄRÄ	KUVAUS	VAIHE	TYÖNUMERO	LAAT.	TARK.	HYV.	1:5 000		VIIM. REVISIO	LEHTI	PAPERIKOKO	FCG Osmontie 34 00610 HELSINKI 010 4090 www.fcg.fi		

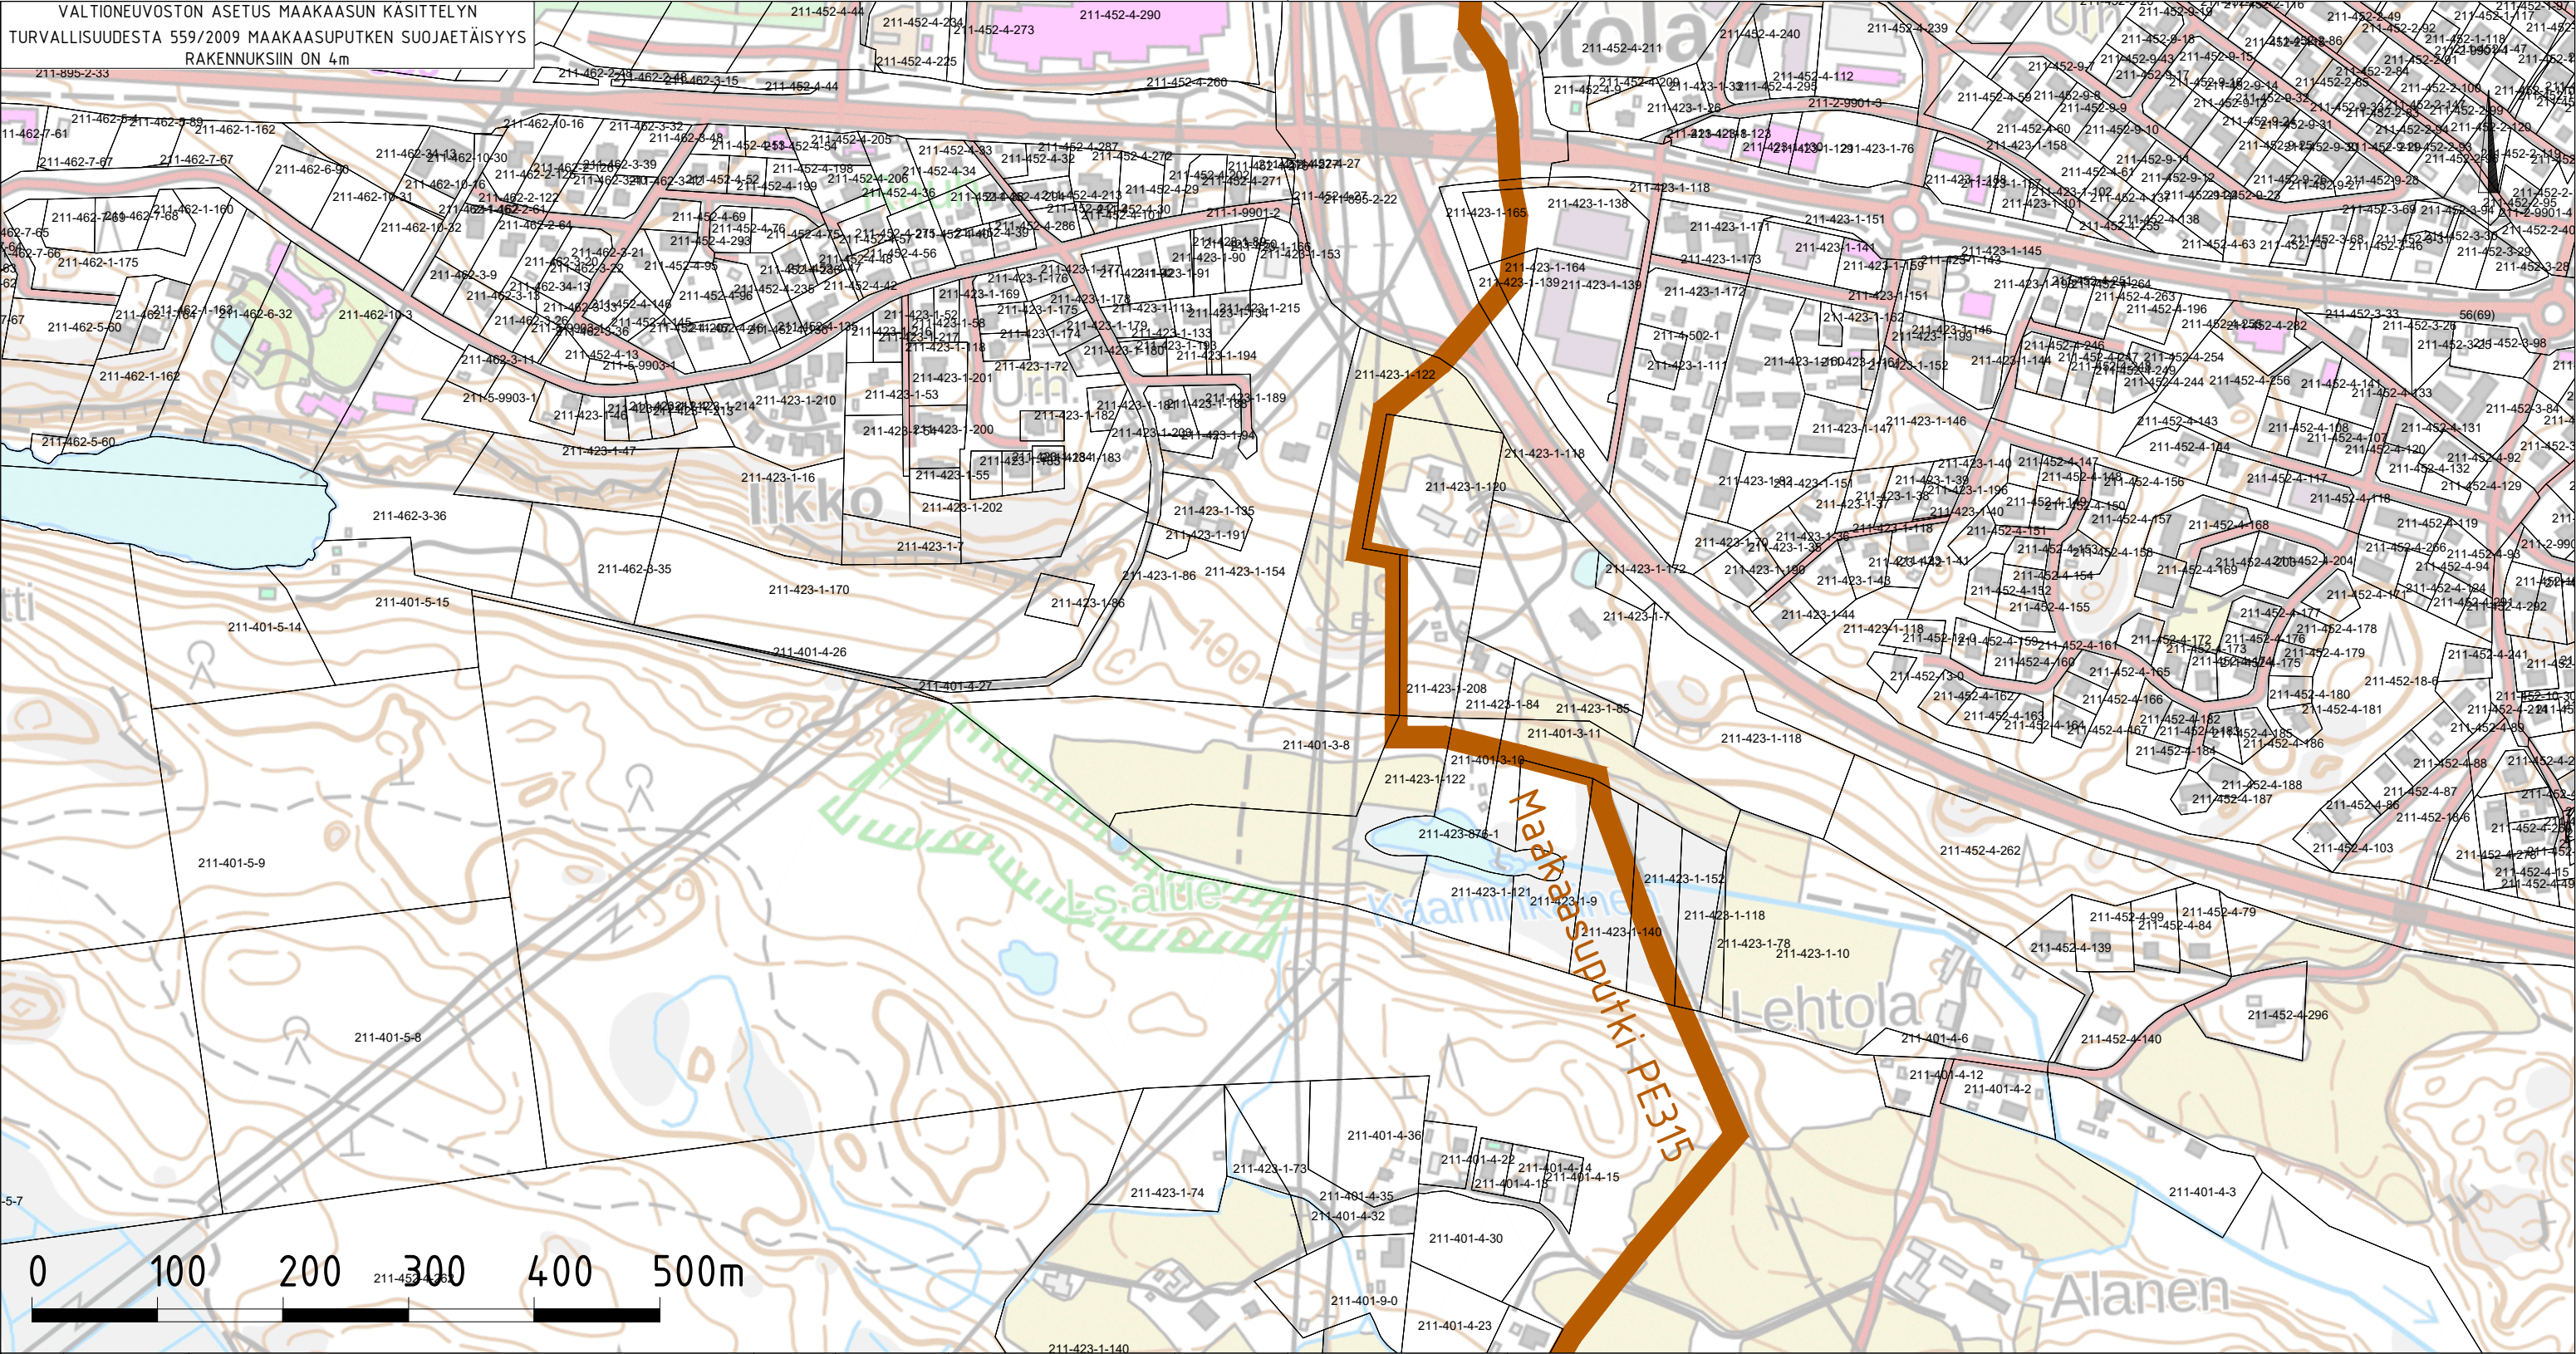


								NRO •	Tampere-Kangasala-yhdysputki PE315 TS 2026						
									Linjauskartta						
									TASOKOORDINAATISTO		LIITTYY		PIIRUSTUSNUMERO		GASGRID
									ETRS-GK24		KORVAA		60000363		
									KORKEUSJÄRJESTELMÄ		KORVATTU		01-07-00606		
2	02.12.2025	MITTAKAAVA PÄIVITETTY 1:5 000	FC	x	EMÄ	MLE	TPY	N2000		ASEMAKAAVA					
1	19.11.2025	LUNASTUSLUPAHAKEMUSTA VARTEN	FC	x	EMÄ	MLE	TPY	MK		LIIKENNES.					
REV.	PÄIVÄMÄÄRÄ	KUVAUS	VAIHE	TYÖNUMERO	LAAT.	TARK.	HYV.	1:5 000		VIIM. REVISIO	LEHTI	PAPERIKOKO	FCG Osmontie 34 00610 HELSINKI 010 4090 www.fcg.fi		
									2	8 (12)	A3				

VALTIONEUVOSTON ASETUS MAAKAASUN KÄSITTELYN
TURVALLISUUDESTA 559/2009 MAAKAASUPUTKEN SUOJAETÄISYYS
RAKENNUKSIIN ON 4m

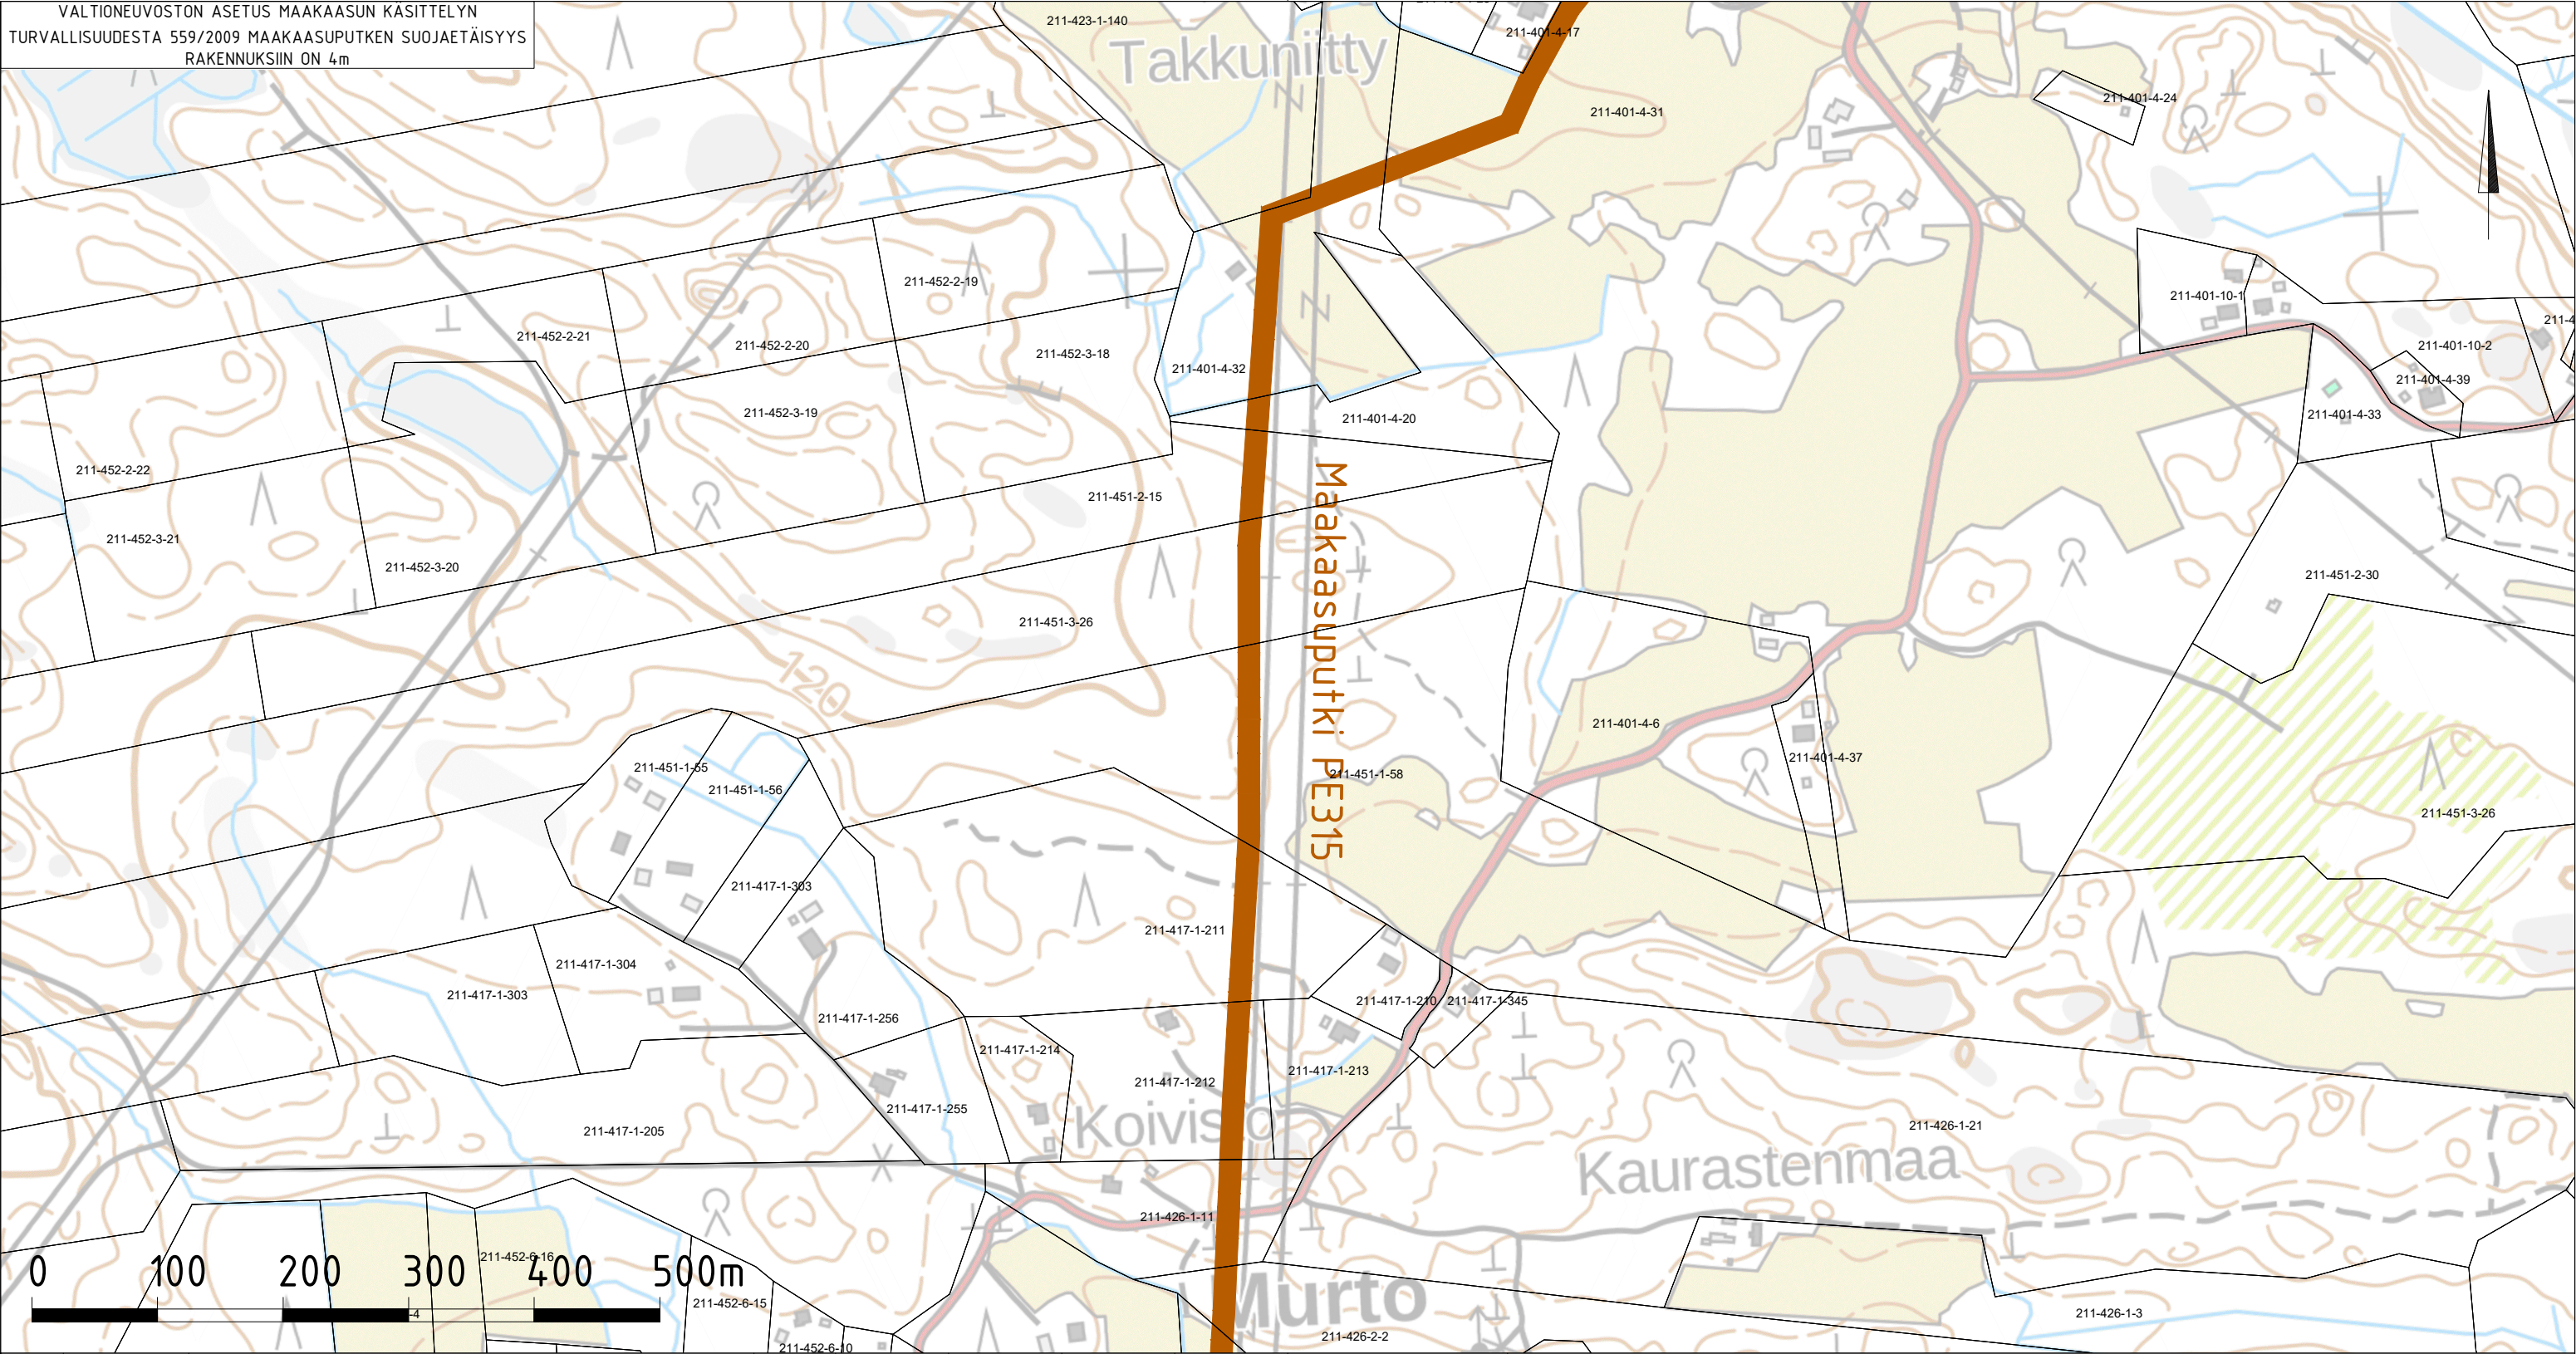

								NRO •	Tampere-Kangasala-yhdysputki PE315 TS 2026					
									Linjauskartta					
								TASOKOORDINAATISTO	LIITTYY			PIIRUSTUSNUMERO		GASGRID
								ETRS-GK24	KORVAA			60000363		
									KORVATTU			01-07-00606		
								KORKEUSJÄRJESTELMÄ	ASEMAKAAVA					
								N2000	LIIKENNES.					
2	02.12.2025	MITTAKAAVA PÄIVITETTY 1:5 000	FC	x	EMÄ	MLE	TPY	MK	VIIM. REVISIO	LEHTI	PAPERIKOKO	FCG Osmontie 34 00610 HELSINKI 010 4090 www.fcg.fi		
1	19.11.2025	LUNASTUSLUPAHAKEMUSTA VARTEN	FC	x	EMÄ	MLE	TPY	1:5 000	2	9 (12)	A3			
REV.	PÄIVÄMÄÄRÄ	KUVAUS	VAIHE	TYÖNUMERO	LAAT.	TARK.	HYV.							

								NRO •	Tampere-Kangasala-yhdysputki PE315 TS 2026							
									Linjauskartta	TASOKOORDINAATISTO		LIITTYY		PIIRUSTUSNUMERO		
										ETRS-GK24		KORVAA		60000363		
										KORKEUSJÄRJESTELMÄ		KORVATTU		01-07-00606		
2	02.12.2025	MITTAKAAVA PÄIVITETTY 1:5 000	FC	x	EMÄ	MLE	TPY	N2000	ASEMAKAAVA		LIIKENNES.					Osmontie 34 00610 HELSINKI 010 4090 www.fcg.fi
1	19.11.2025	LUNASTUSLUPAHAKEMUSTA VARTEN	FC	x	EMÄ	MLE	TPY	MK	VIIM. REVISIO		LEHTI					
REV.	PÄIVÄMÄÄRÄ	KUVAUS	VAIHE	TYÖNUMERO	LAAT.	TARK.	HYV.	1:5 000	2		11 (12)		A3			

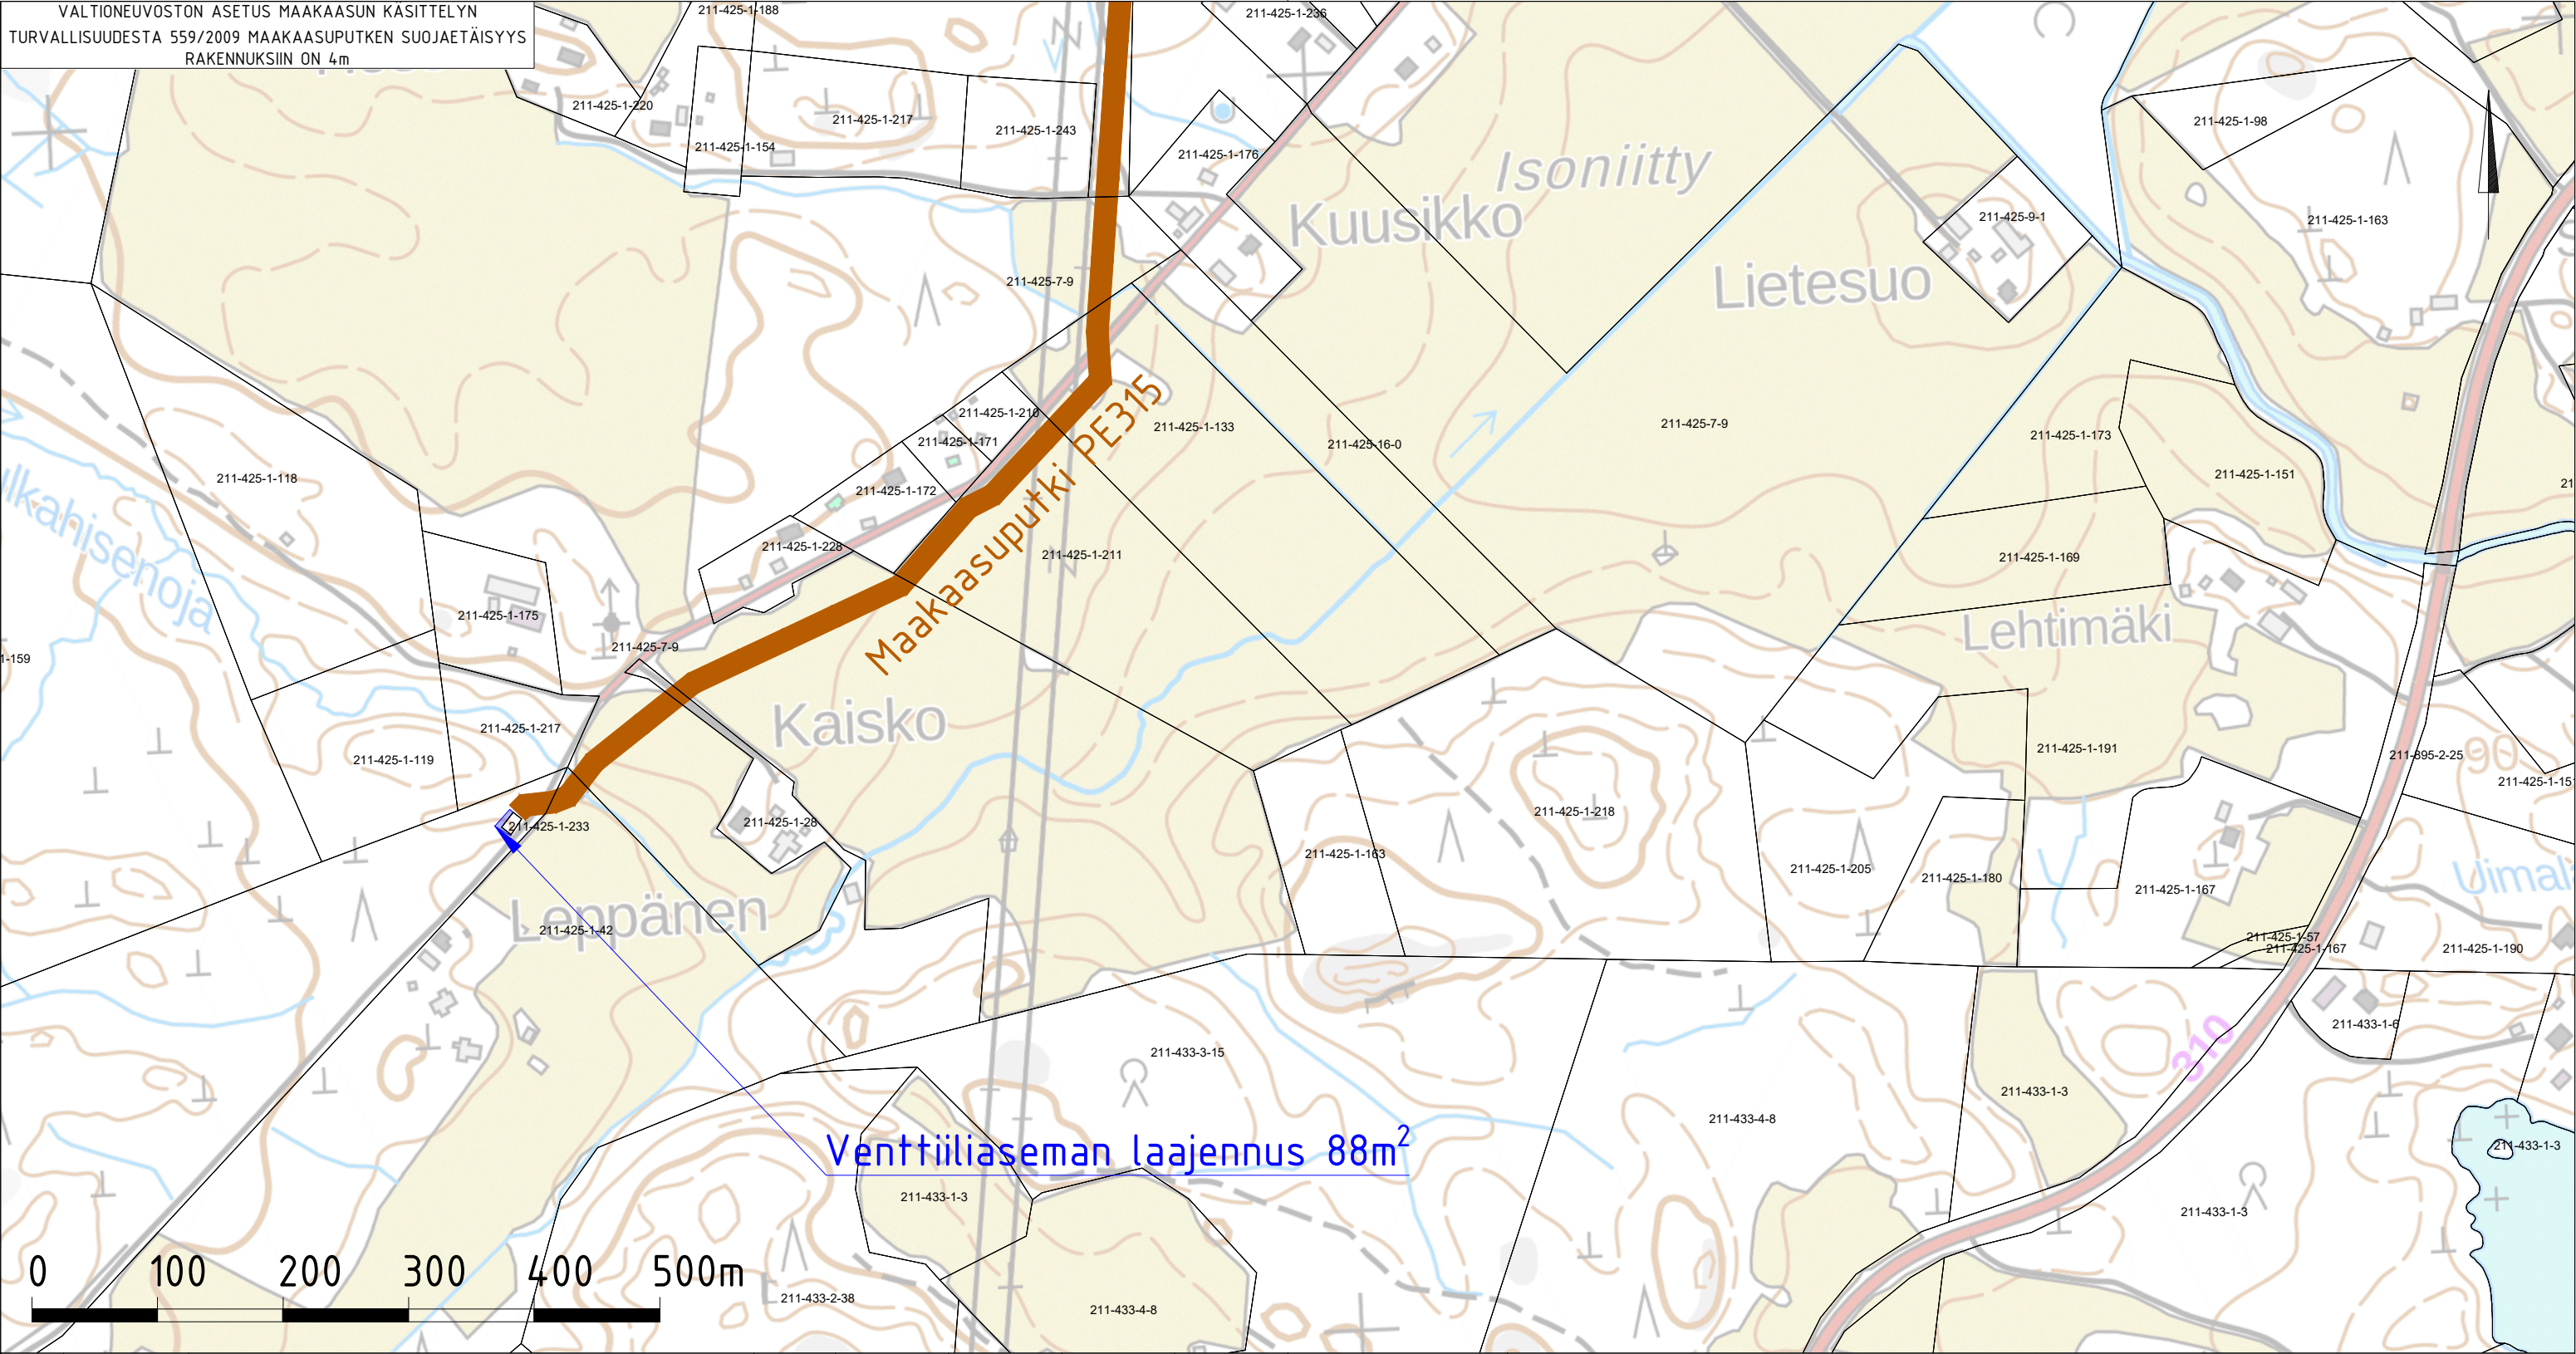

								NRO •	Tampere-Kangasala-yhdysputki PE315 TS 2026					
									Linjauskartta					
								TASOKOORDINAATISTO	LIITTYY			PIIRUSTUSNUMERO		GASGRID
								ETRS-GK24	KORVAA			60000363		
								KORKEUSJÄRJESTELMÄ	KORVATTU			01-07-00606		
									ASEMAKAAVA					
									LIIKENNES.					
2	02.12.2025	MITTAKAAVA PÄIVITETTY 1:5 000	FC	x	EMÄ	MLE	TPY	N2000	VIIM. REVISIO		LEHTI	PAPERIKOKO	FCG Osmontie 34 00610 HELSINKI 010 4090 www.fcg.fi	
1	19.11.2025	LUNASTUSLUPAHAKEMUSTA VARTEN	FC	x	EMÄ	MLE	TPY	MK	2		12 (12)	A3		
REV.	PÄIVÄMÄÄRÄ	KUVAUS	VAIHE	TYÖNUMERO	LAAT.	TARK.	HYV.	1:5 000						