




PELTOALUE
RAKENNUSTYÖN AIKANA

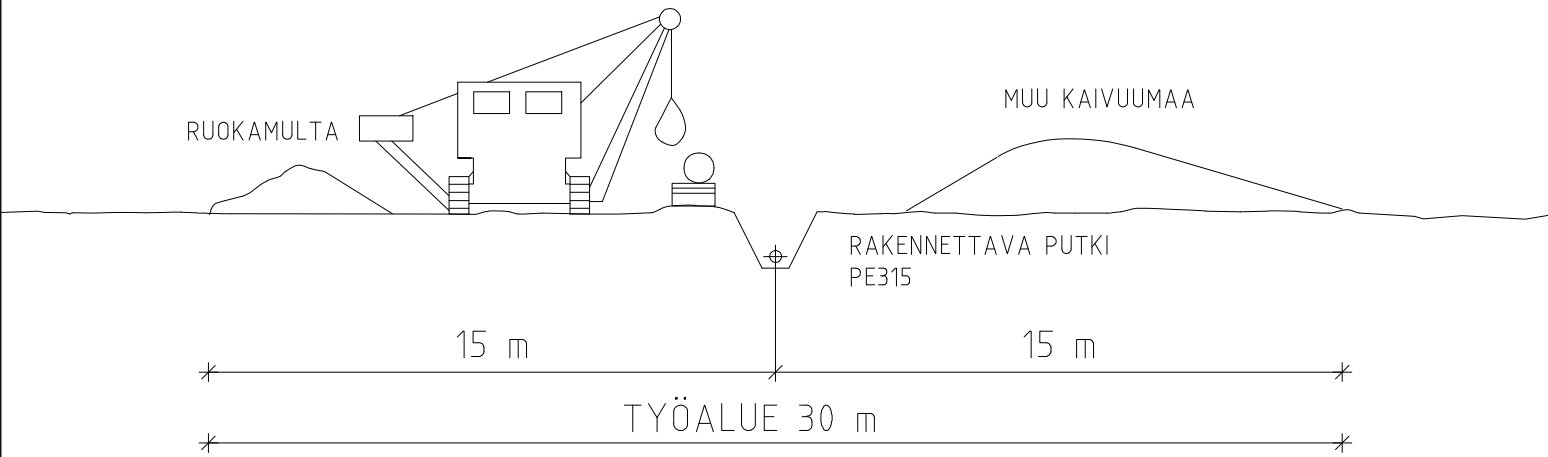


RAKENNUSTYÖN JÄLKEEN

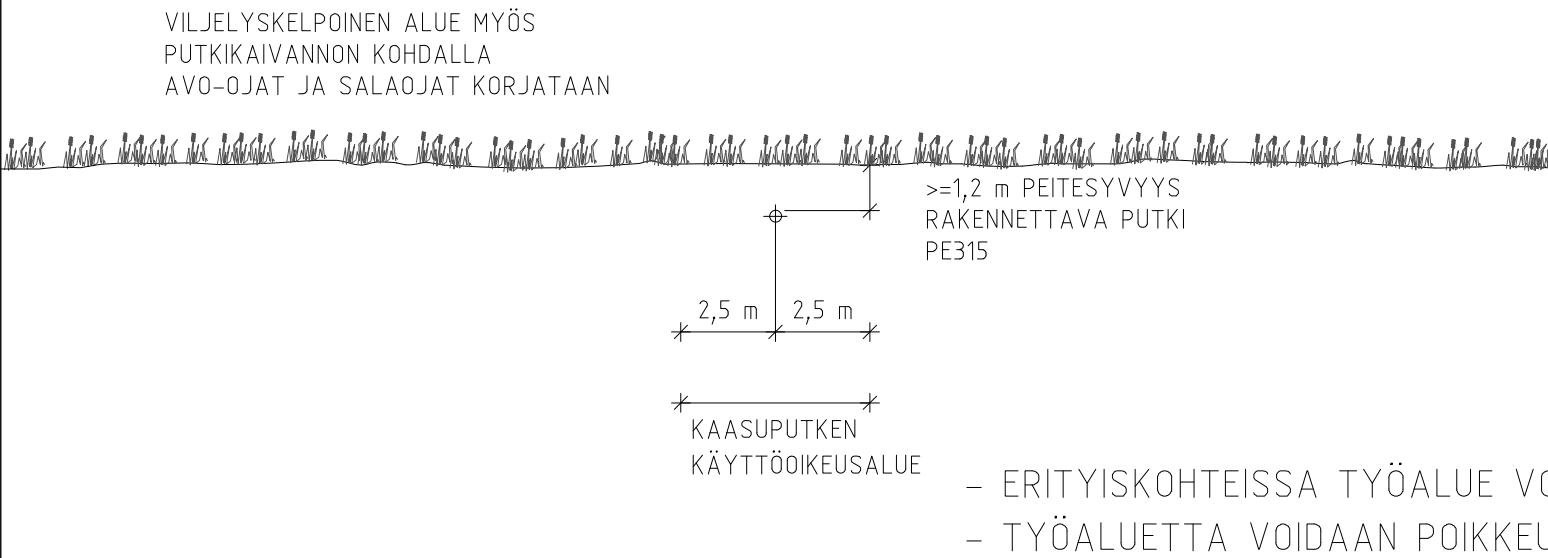

METSÄALUE
RAKENNUSTYÖN AIKANA

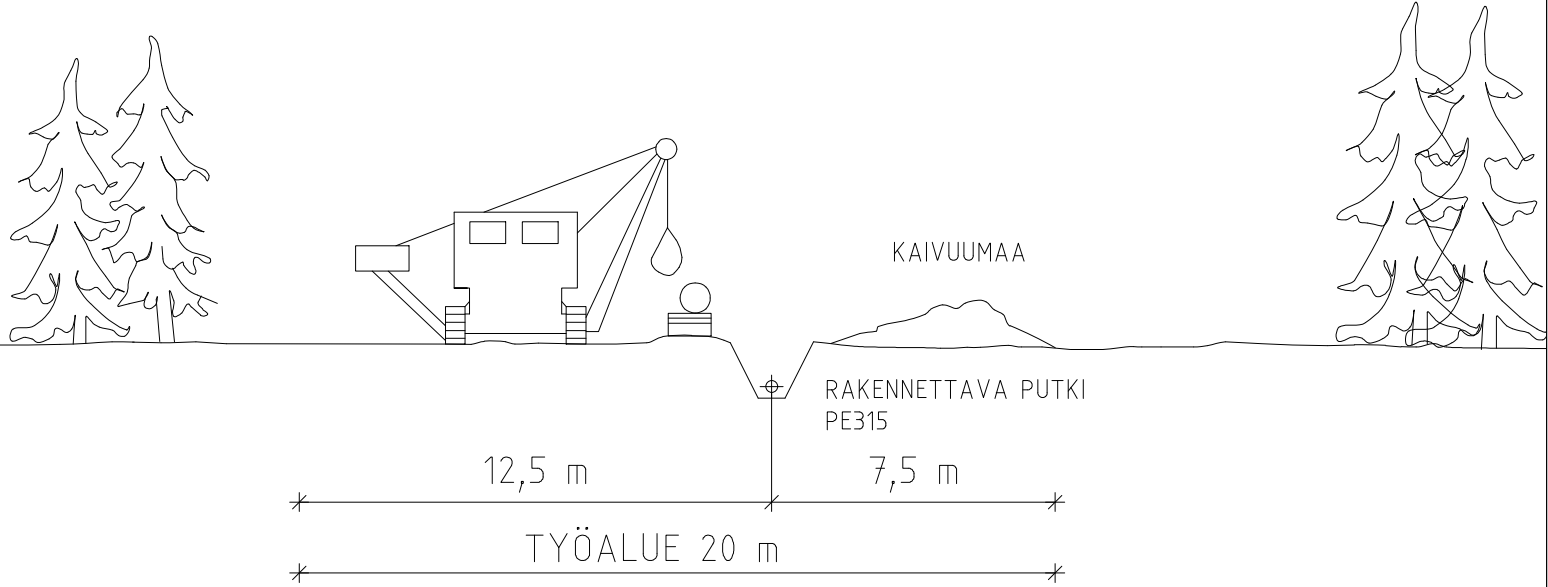

RAKENNUSTYÖN JÄLKEEN

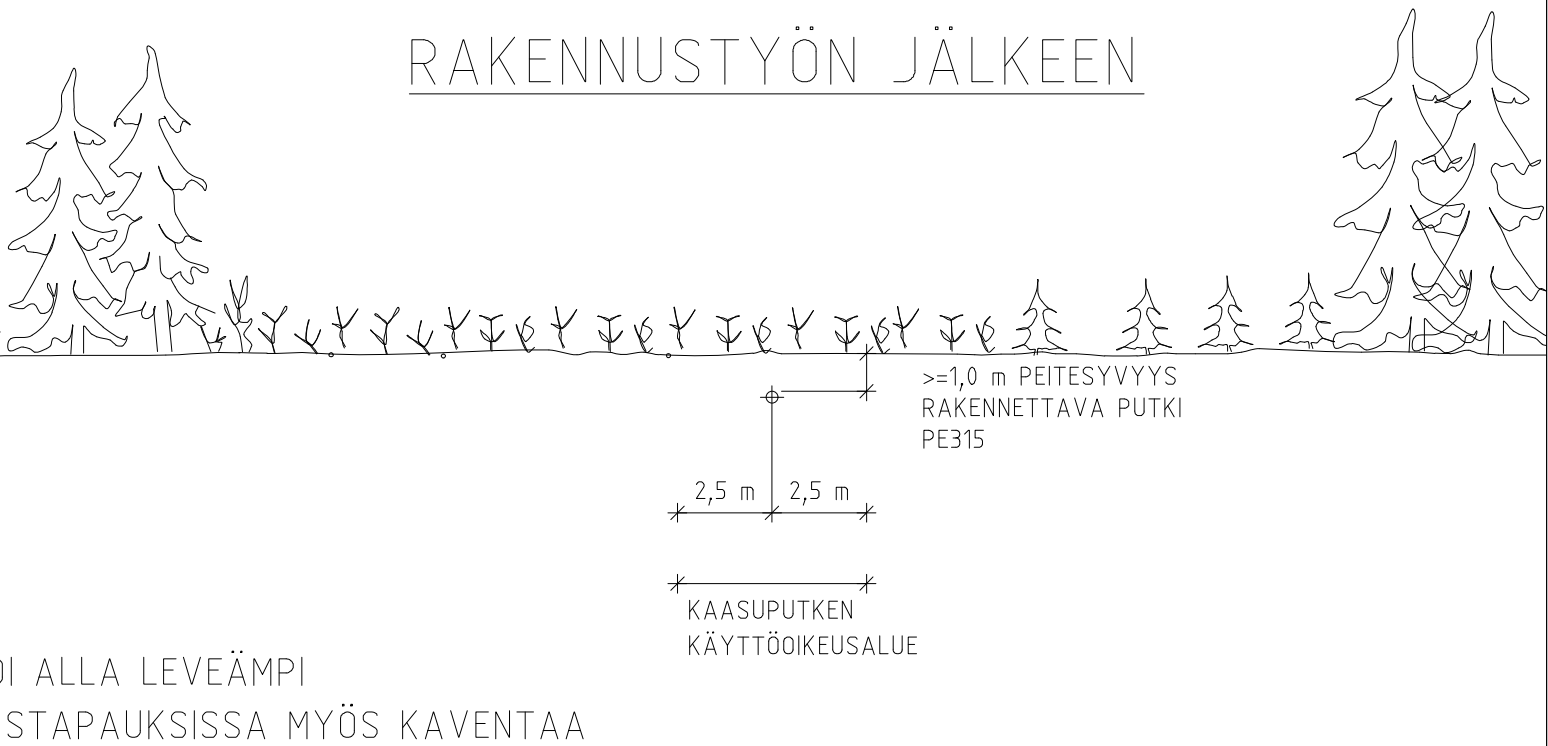

								NRO •	Tampere-Kangasala-yhdysputki PE315 TS 2026				
									Putken rakentamisen tilantarve				
							TASOKOORDINAATISTO -		LIITTYY		PIIRUSTUSNUMERO		GASGRID
									KORVAA		60000363		
							KORKEUSJÄRJESTELMÄ -		KORVATTU		01-04-00327		
								ASEMAKAAVA					
1	27.11.2025	LUNASTUSLUPAHAKEMUSTA VARTEN	FC	x	EMÄ	MLE	TPY	-	LIIKENNES.		FCG Osmontie 34 00610 HELSINKI 010 4090 www.fcg.fi		
REV.	PÄIVÄMÄÄRÄ	KUVAUS	VAIHE	TYÖNUMERO	LAAT.	TARK.	HYV.	MK	VIIM. REVISIO	LEHTI			PAPERIKOKO
								-	1	1 (1)	A3		